RUA 02

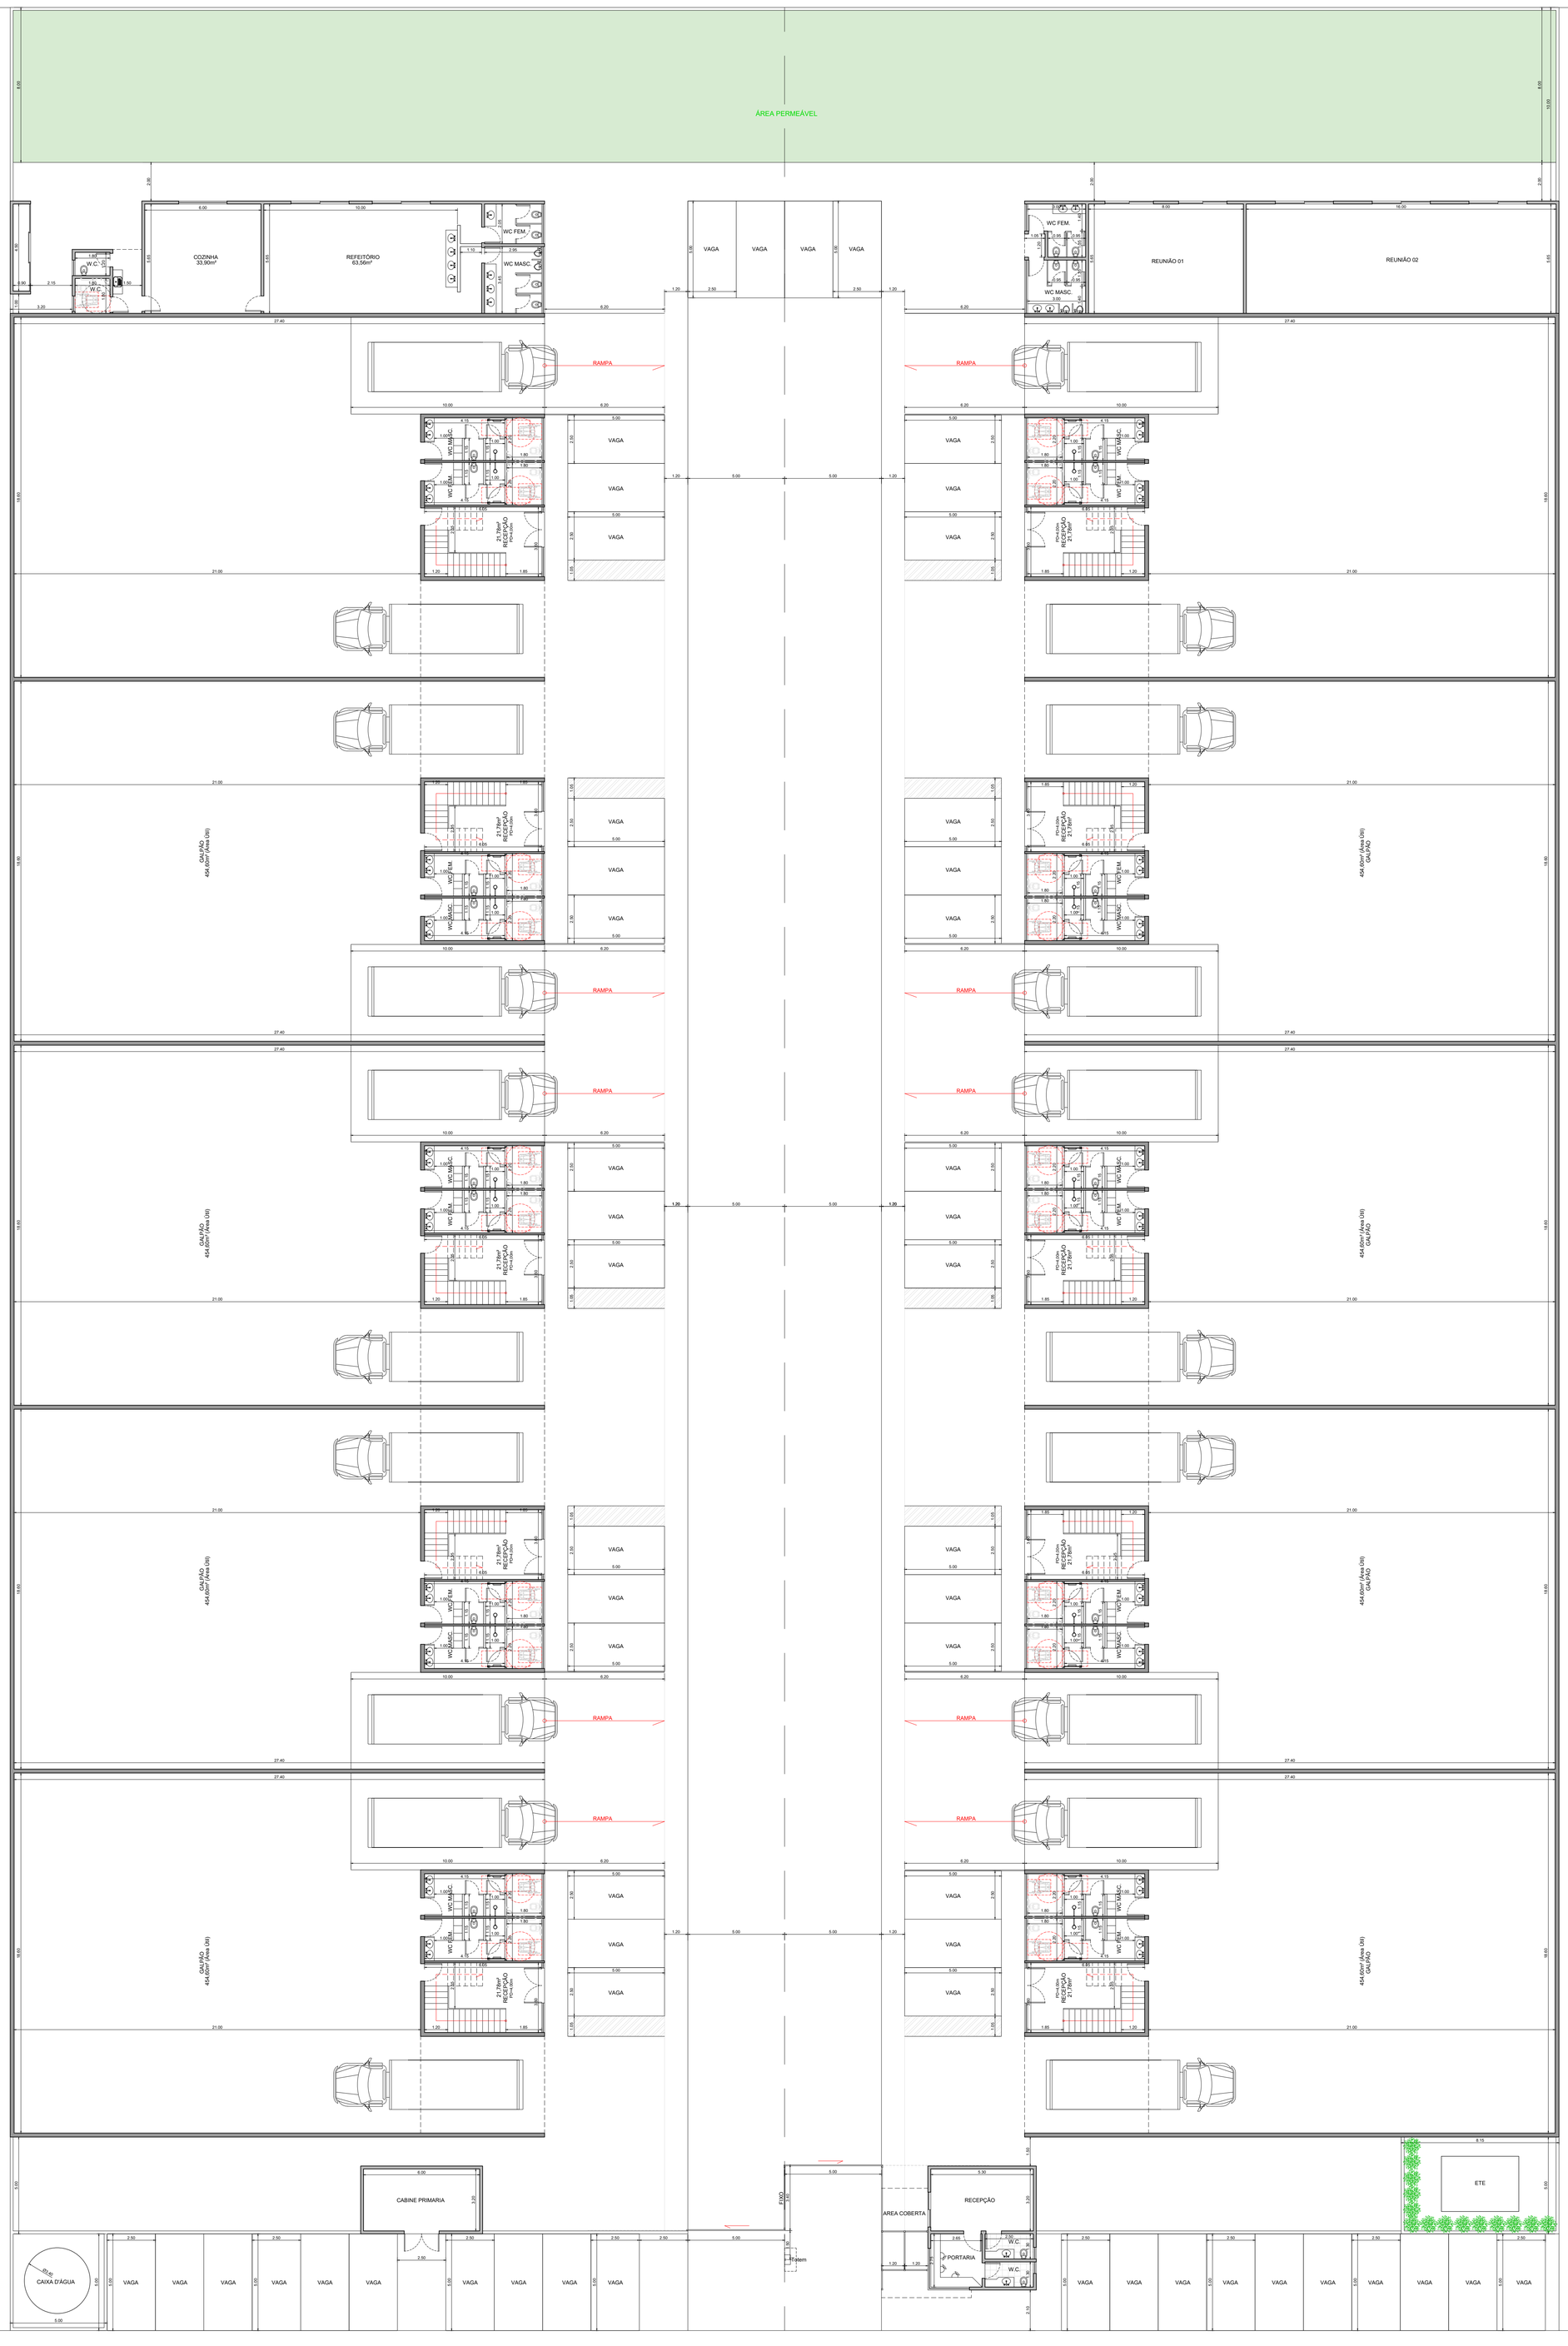

AVENIDA IPORANGA