


Rua Anuar Dequech

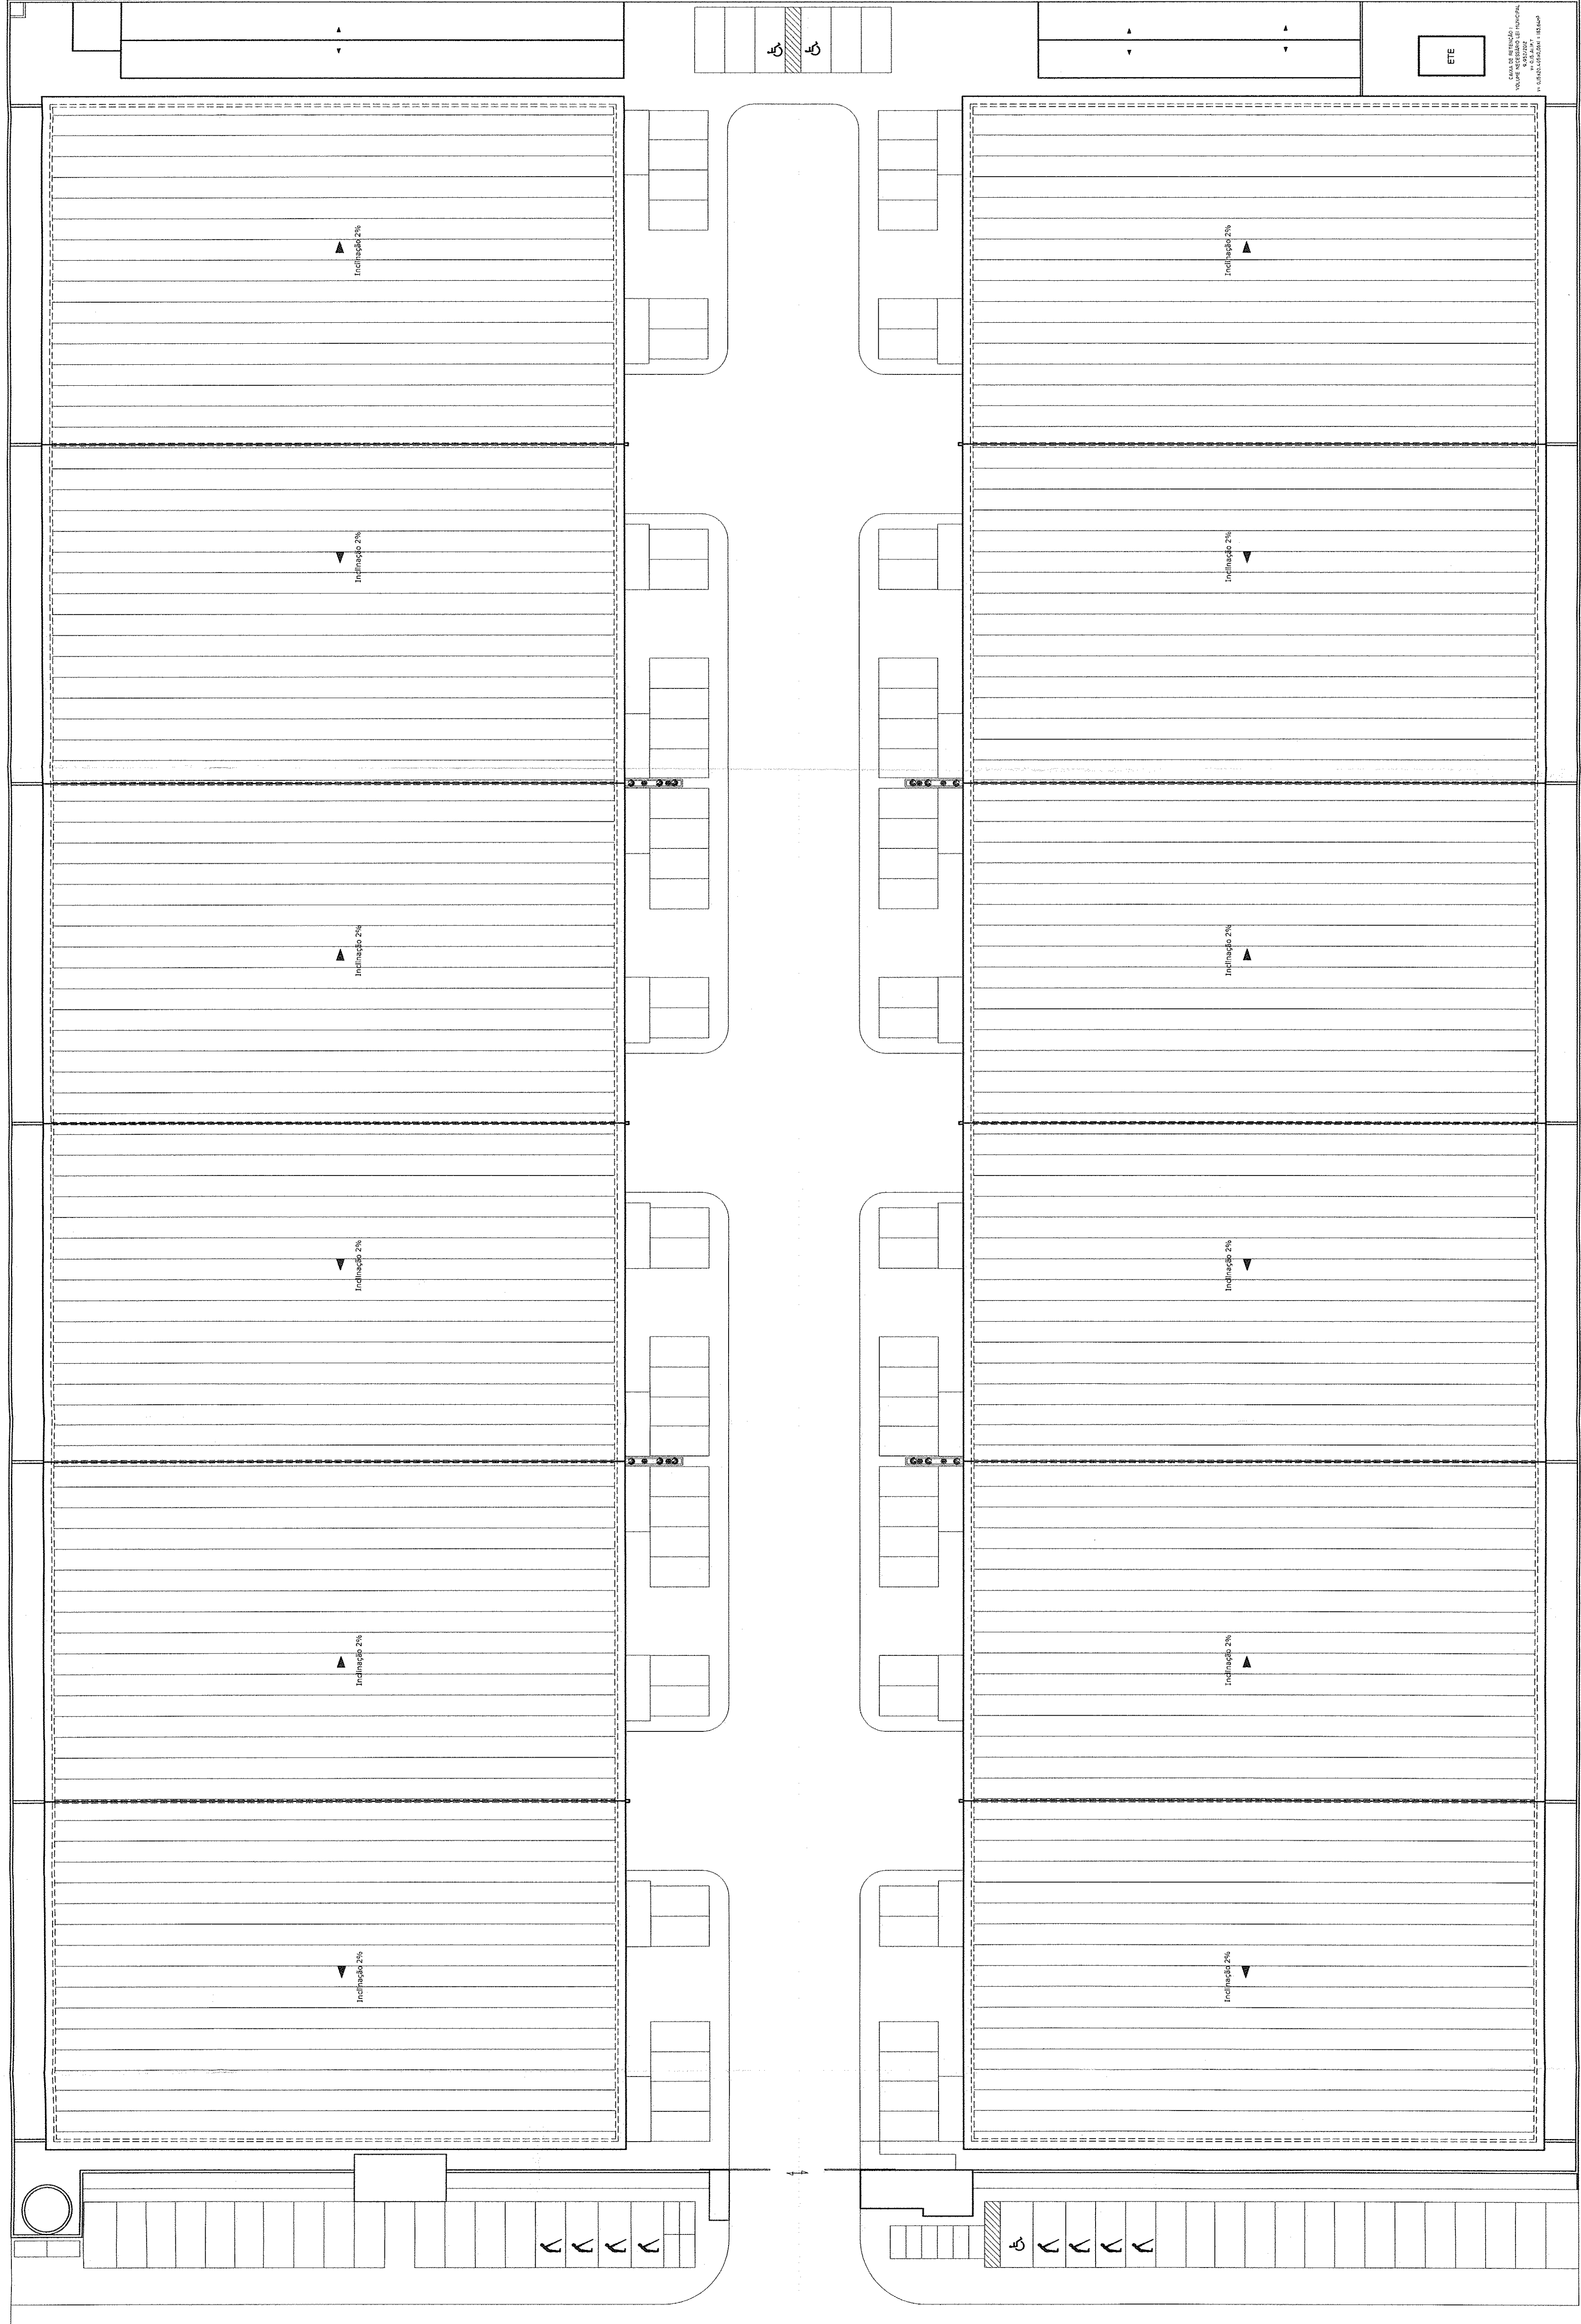

Vista Superior

QUADRO DE ÁREAS DO EMPREENDIMENTO

		ÁREAS (m²)
TERRENO 1		10.560,00
TERRENO 2		10.560,00
TERRENO TOTAL		21.120,00
A CONSTRUIR		
GALPÃO (TERRENO 1, 23.00 X 12)		13.476,00
GALPÃO (MEZANINO 150,80 X 12)		1.809,60
ÁREAS / EDIFÍCIOS DE APOIO		353,86
GUARITA		14,07
LUXEIRA		3,20
CAIXA D' ÁGUA		9,05
MEDIDORES		2,15
TOTAL A CONSTRUIR		16.667,93

[illegible]

DECLARAMOS QUE NÃO HAVERÁ SUPRESSÃO DE VEGETAÇÃO DE PORTE ARBÓREO E QUE O LOCAL NÃO INCIDE EM ÁREA DE APP OU HAVENDO CORTE DE ÁRVORES, O MEDIDO DE CORTE DEVERÁ TER PRÉVIA

VISTA SUPERIOR

FOLHA 01/05

SUBSTITUIÇÃO DE PROJETO C/ DESCUMPRIMENTO DE ÁREA E LEGALIZAÇÃO DO AMPLIAMENTO PELA LEI Nº 6838/19 DE GALVÃO S/A ATIVIDADE DEFINIDA ENTREPOSTOS E DEPÓSITOS - 02 UNIDADES


ANTONIO ALVARES DOS SANTOS E OUTROS

PROPRIETÁRIO

RUA ANUAR DEQUECH, LOTE 2 A E 2 B, GAIRRO EDEN - SOBRADINHO LOCAL.

56.6456.134.00.000 / 56.64.56.1401.00.000
REGISTRO DE CADASTRAL

SITUACÃO SEM ESCALA

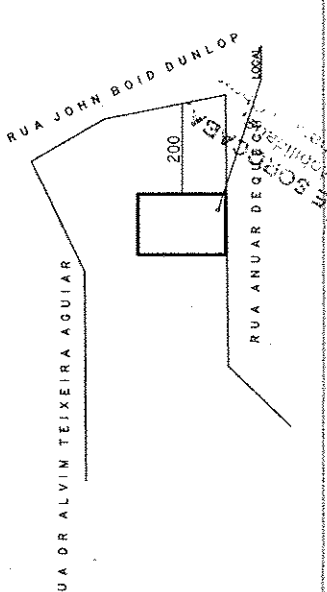

ÁREAS EM (m²)

TERRENO	21.000,00
ARRELAÇO	19.667,50
CRECIMENTO DE ÁRV.:	622,50
MULCADO DE ÁRV.	622,50
DOBRANDO TOTAL	19.667,50

DETALHES VER QUADRO INTERNO

PREFEITURA DE SOROCABA
 SECRETARIA DE MOBILIDADE,
 DESENVOLVIMENTO URBANO E OBRAS
 PROC. Nº 5063115
 REGISTRO 1200
 Engº Jefferson T. Reis e-mail: jtr@gsa.sp.gov.br
 O/A GSA nº 001169380
 Altera 100-14 em 14/08/14